
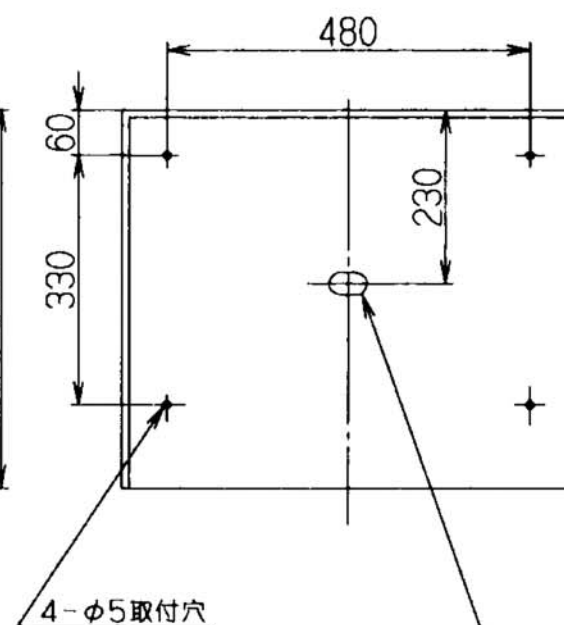
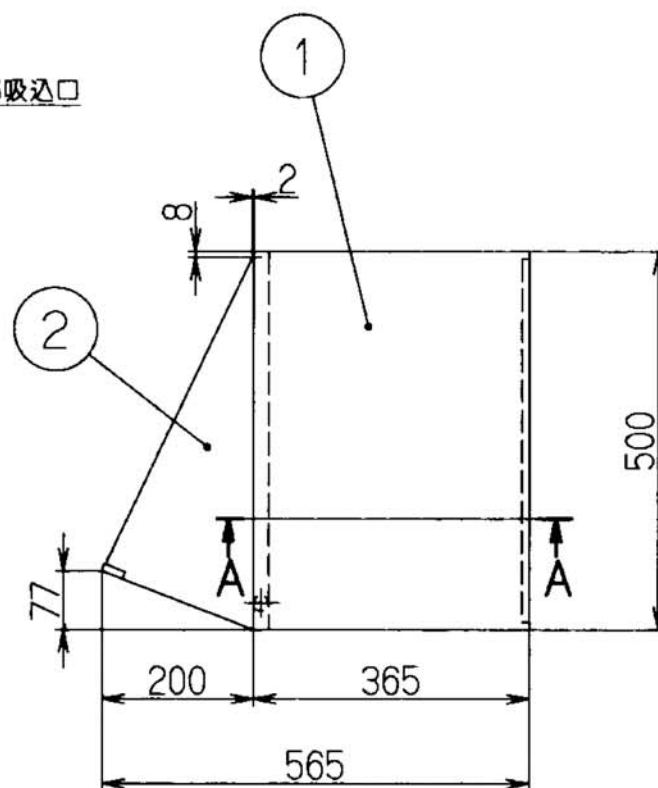
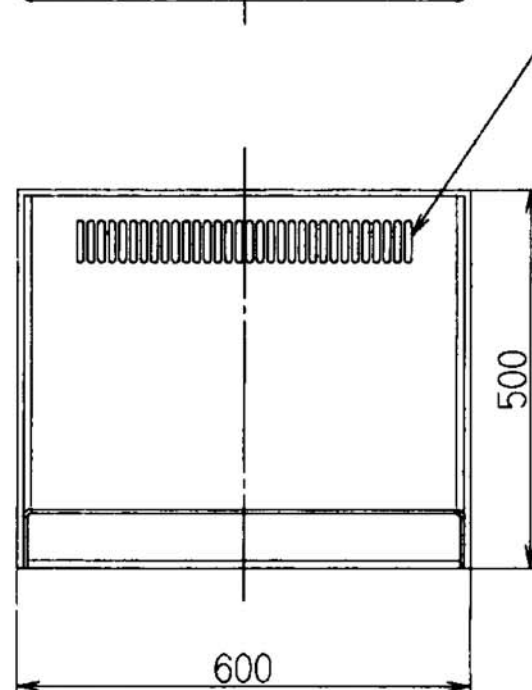


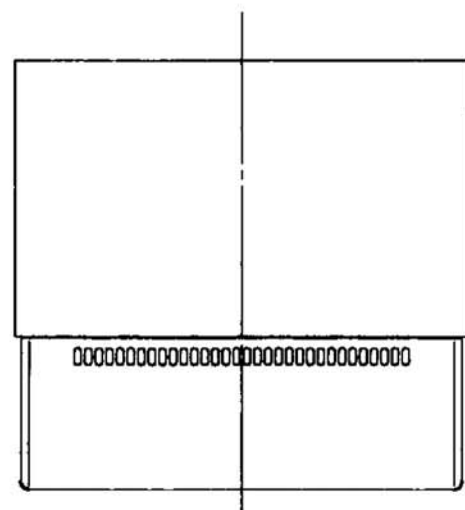


ハーフカット（排気穴を開けるスタート）

付 属 品		
木ねじ	-----	4個
取付書	-----	1部

主 要 部 品 一 覧 表				
品番	部 品 名	材 質	表 面 処 理	色 調
1	本 体	亜鉛鉄板		表題欄による
2	前 板	亜鉛鉄板		表題欄による

注) 1. 本製品は換気扇用フードで換気扇は付属されておりません。
2. 排気方向は後方排気のみが可能です。

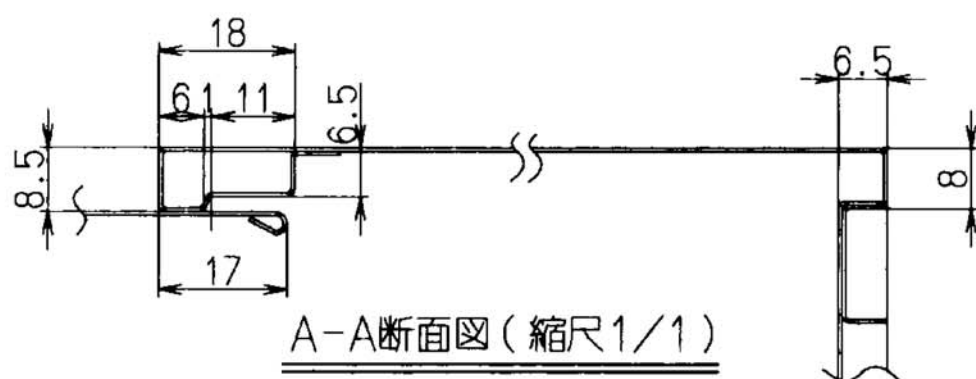

A-A断面図（縮尺1/1）

CK-601 B	カラー鉄板（ブラウン）		
CK-601 I	カラー鉄板（アイボリー）		
機 種 名	色 調		
	尺 度 1/10	図 名	製 品 姿 図
富士工業株式会社		型 名	CKシリーズ